


Wyposażenie do montażu na etapie budowy:

- 3**
- wszystkie elementy ceramiczne w kolorze białym, toaleta wisząca z spłuczką podtynkową; umywalka prostokątna, wisząca;
 - armatura sanitarna kolor: chrom,
 - wszystkie akcesoria łazienkowe w kolorze czarnym
 - lustro
- 5**
- aneks kuchenny - wszystkie szafki i obudowy wykonane z białej, matowej płyty meblowej RAL 9003, blat kuchenny gr 5 cm w kolorze matowym białym RAL 9003,
 - w zabudowie szafek dolnych o wysokości 90cm znajdują się: mała lodówka do zabudowy w szafce 60x60; szafka 65x60 zamykana z półkami, z zlewem w kolorze białym (armatura w kolorze białym z elementami w kolorze chrom); szafka zamykana z półkami 65x60; ażurowa obudowa grzejnika ściennego z płyty meblowej
 - w zabudowie szafek górnych o wysokości 75cm znajdują się: szafka zamykana z półkami 60x55, 2 szafki zamykane z półkami 65x55, szafka zamykana z półkami 38x55
 - między zabudową szafek dolnych i górnych rolety przesłaniające w kolorze białym RAL 9003
 - wszystkie akcesoria (podajnik na ręczniki papierowe, dozownik do mydła) w kolorze białym
- 7**
- wszystkie elementy ceramiczne w kolorze białym, toaleta wisząca z spłuczką podtynkową; umywalka prostokątna, wisząca;
 - armatura sanitarna oraz uchwyty dla osoby niepełnosprawnej - kolor: chrom,
 - wszystkie akcesoria łazienkowe w kolorze czarnym
 - lustro

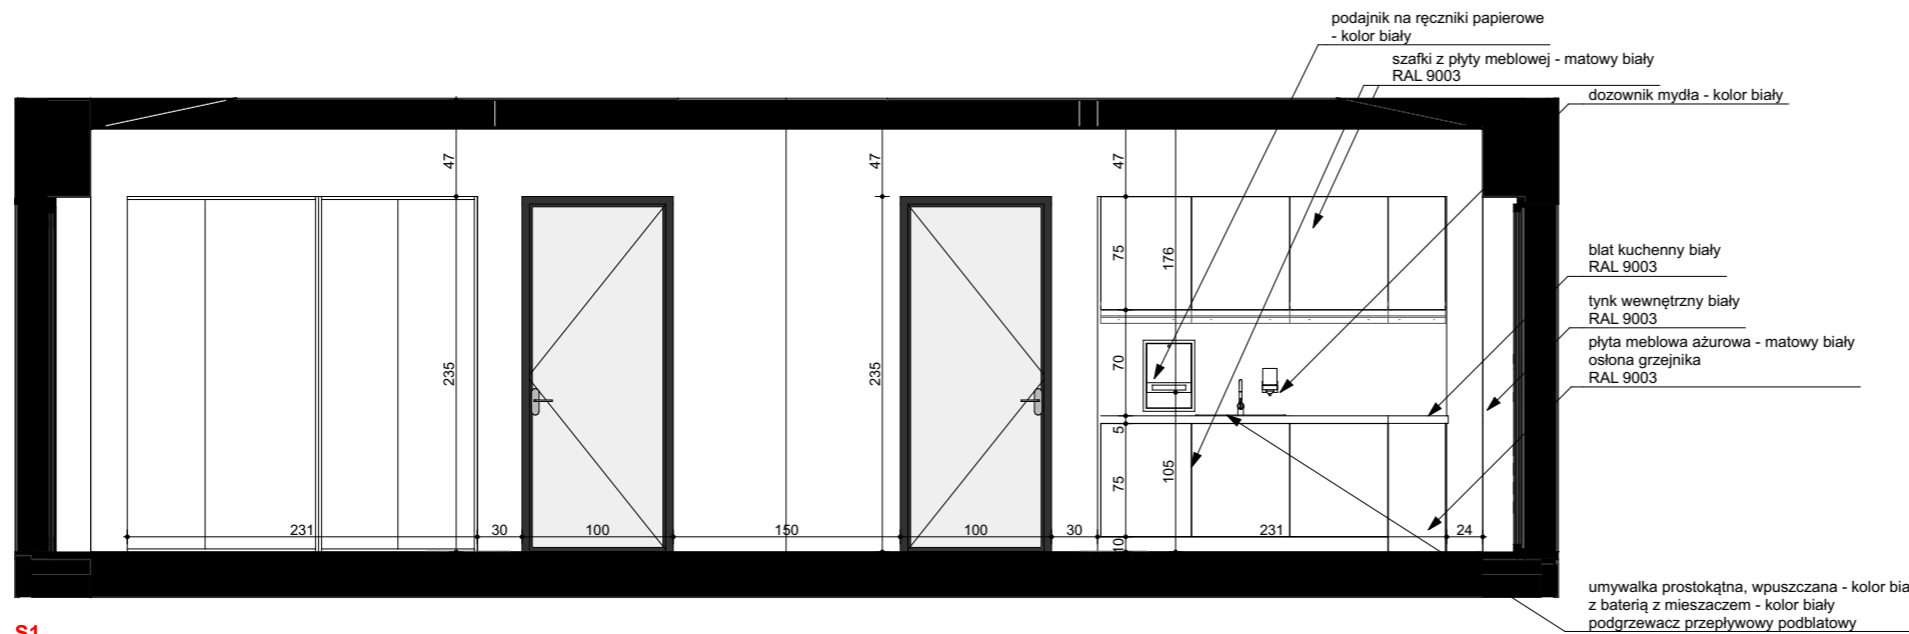

Wyposażenie opcjonalne:

- 1 - 2 szafy (o wysokości 235 cm) do zabudowy z drzwiami przesuwanymi - szafa na ubrania i szafa porządkowa
- z płyty meblowej matowej w kolorze białym RAL 9003, wszystkie listwy i uchwyty w kolorze białym RAL 9003
- 2 - 2 biórka z płyty meblowej matowej w kolorze białym RAL 9003, wszystkie listwy i uchwyty w kolorze białym RAL 9003
- 2 krzesła z tapicerką w kolorze cynober RAL 2002
- zabudowa meblowa - szafy - z płyty meblowej matowej w kolorze białym RAL 9003 lub w okładzinie drewno podobnej - kolor sosa
- 4 - biórko z płyty meblowej matowej w kolorze białym RAL 9003, wszystkie listwy i uchwyty w kolorze białym RAL 9003
- krzesło z tapicerką w kolorze szarym
- 6 - 2 biórka z płyty meblowej matowej w kolorze białym RAL 9003, wszystkie listwy i uchwyty w kolorze białym RAL 9003
- 2 krzesła z tapicerką w kolorze cynober RAL 2002
- zabudowa meblowa - szafy - z płyty meblowej matowej w kolorze białym RAL 9003 lub w okładzinie drewno podobnej - kolor sosa
- 8 - ekran podwieszany, rozwijany
- rzutnik
- 2 telewizory

S1

UWAGA: Ostateczną kolorystykę materiałów wykończeniowych należy uzgodnić z projektantem na podstawie wykonanych próbek na etapie wykonawstwa. Elementy wnętrz nieuszczegółowione w projekcie do uzgodnienia z projektantem na etapie wykonawstwa. Wszystkie wymiary należy sprawdzać na miejscu budowy.

PROJEKTOWNIA
S P Ó Ł K A C Y W I L N A
BOHDAN BAY, LIDIA TRZEBIATOWSKA
71-150 SZCZECIN, UL. M. KONOPNICKIEJ 8/2
TEL. 091-48 621 77 WWW.ARCHITEKCI.SZCZECIN.PL

inwestor, adres	Gmina Miasto Szczecin Plac Armii Krajowej 1 Szczecin 70-456	branża ARCHITEKTURA
obiekt, adres	Przebudowa oraz rozbiórka części budynku przy ul. T.A. Wendy w Szczecinie (dz. nr 12/7 i 12/20, obręb 1084)	
faza projektu	Projekt budowlano - wykonawczy	skala
treść rysunku	Zestawienie materiałów	
projektant	mgr inż. arch. Bohdan Bay upr. bud. 55/Sz/99	data styczeń 2018
opracowanie	inż. arch. Ewa Tomanek	
		nr rysunku AW