

BUDYNEK "C" rzut przekrój


UWAGI:

Wszystkie wymiary wskazane w dokumentacji należy sprawdzić na miejscu budowy!


DANE CHARAKTERYSTYCZNE:

	Nazwa	h min.	h max.	pow.u.	pow.
01	Wiatrołap	h=324cm	h=342cm	1,01 m ²	1,01 m ²
02	Pomieszczenie	h=181cm	h=192cm	10,03 m ²	10,03 m ²
03	Pomieszczenie	h=181cm	h=192cm	21,17 m ²	21,17 m ²
04	Przedsiónek	h=181cm	h=192cm	2,90 m ²	2,90 m ²
05	Toaleta	h=181cm	h=192cm	1,55 m ²	1,55 m ²
06	Pomieszczenie	h=181cm	h=192cm	52,59 m ²	52,59 m ²
07	Pomieszczenie	h=181cm	h=192cm	2,17 m ²	2,17 m ²
08	Pomieszczenie	h=181cm	h=192cm	5,43 m ²	5,43 m ²
09	Pomieszczenie	h=181cm	h=192cm	66,92 m ²	66,92 m ²
10	Pomieszczenie	h=181cm	h=192cm	33,50 m ²	33,50 m ²
				suma:	197,32 m ² 197,32 m ²

Powierzchnia zabudowy budynku C wynosi 233,69 m².

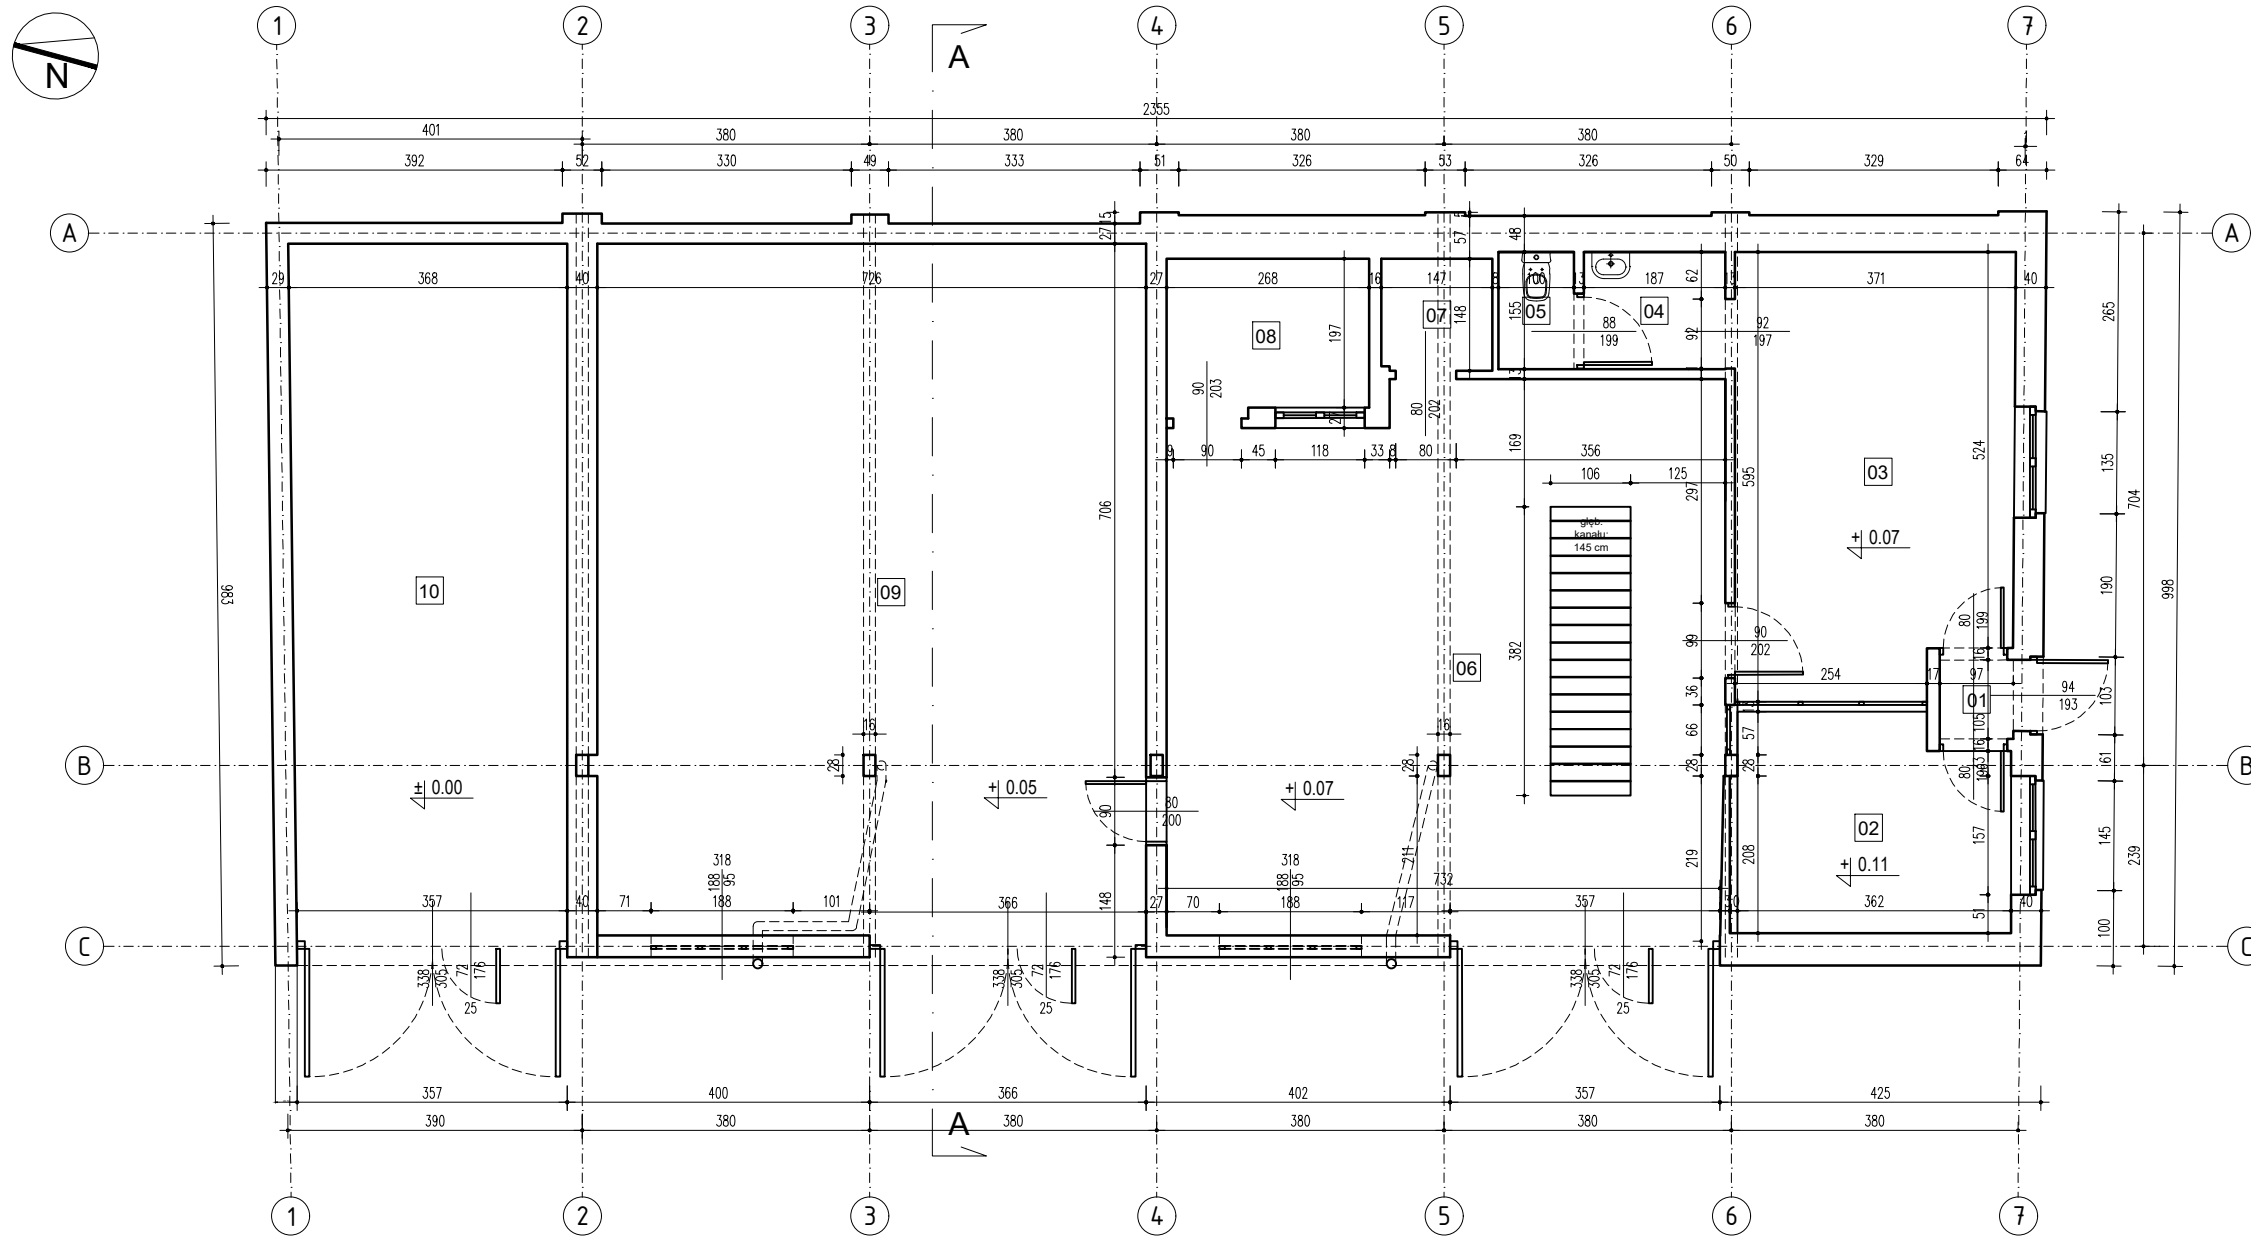

RZUT PRZYZIEMIA

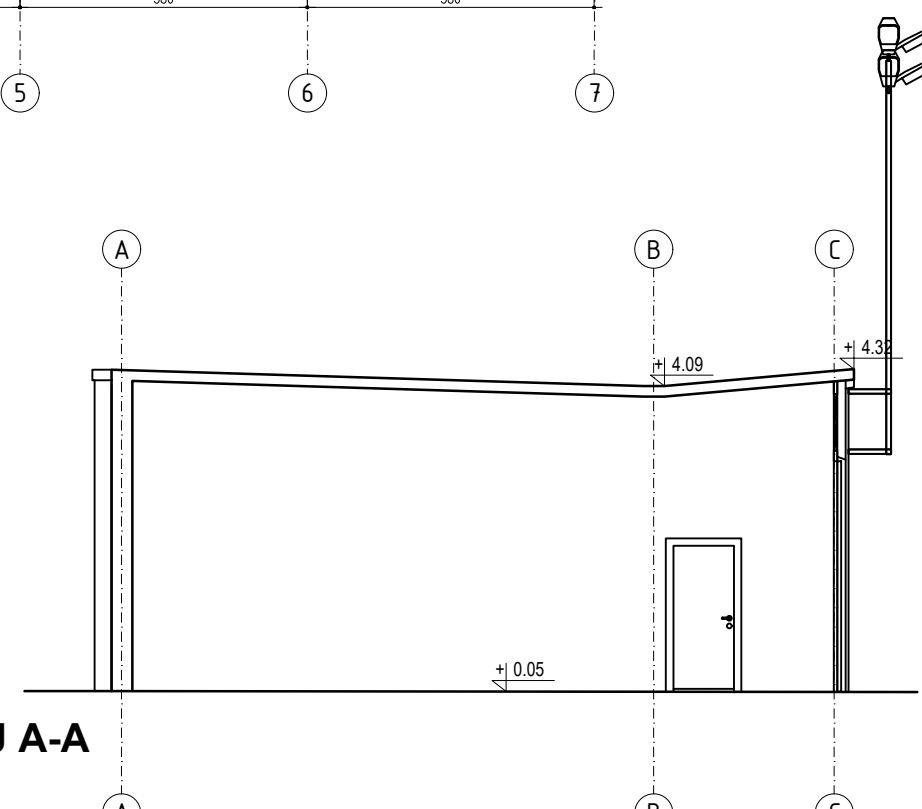

PRZEKRÓJ A-A

1:100



NIWA - SZCZECIN, UL. ENERGETYKÓW 9 / 405 70-456
 PROJEKTANT BRANŻOWY:
 AUTORSKA PRACOWNIA ARCHITEKTONICZNA PRO KAROL JURGA
 (APA "PRO" KAROL JURGA)
 UL. KOLLATAJA 2 72-100 GOLENIÓW
 UL. LANGIEWICZA 28 U2 70-263 SZCZECIN
 TEL. 606 355 706 NIP 856 173 62 86 REGON 320579073
 E-MAIL: karol(at)japa-pro.pl
 Projekt chroniony prawem autorskim
 Kopiowanie i wykorzystywanie
 bez zgody pracowni zabronione.

FORMAT RYSUNKU

A3

FAZA	ASYSTENT PROJEKTANTA:	PODPIS:	PROJEKTANT:	PODPIS:	INWESTOR	TYTUŁ PROJEKTU	TECZKA	NR PROJ.
INWENTARYZACJA	stud.arch. MAJA BOGDAŃSKA		mgr inż.arch. KAROL JURGA upr. arch. b/0 06/ZPOIA/OKK/2008		GMINA MIASTO SZCZECIN PLAC ARMII KRAJOWEJ 1 70-456 SZCZECIN	INWENTARYZACJA ISTNIEJĄCYCH OBIEKTÓW KUBATUROWYCH	II	197
DATA	ASYSTENT PROJEKTANTA:	PODPIS:	ASYSTENT PROJEKTANTA:	PODPIS:	ADRES INWESTYCJI	TYTUŁ RYSUNKU	SKALA	NR RYS.
KWIECIEŃ 2020	stud.arch. KARENA BUCZEK		mgr inż.arch. AGNIESZKA JURGA		ul. Ludowa 13, 13a, 13b; dz. nr 35, 37/1, 42, gmina Szczecin, obręb Szczecin 3025, woj. zachodniopomorskie	BUDYNEK "C" rzut / przekrój	1:100	A04