


# PLAN SYTUACYJNY ZT1


UWAGI:

Wszystkie wymiary wskazane w dokumentacji należy sprawdzić na miejscu budowy!

OZNACZENIA:

- (A) ISTNIEJĄCY BUDYNEK - PORTIERNIA
- (B) ISTNIEJĄCY BUDYNEK PRZEMYSŁOWO-MAGAZYNOWY
- (C) ISTNIEJĄCY BUDYNEK PRZEMYSŁOWO-MAGAZYNOWY
- (D) ISTNIEJĄCY OBIEKT GARAŻOWO - MAGAZYNOWY
- A- GRANICA DZIAŁEK
- ISTNIEJĄCE OBIEKTY KUBATUROWE
- WJAZD I WEJŚCIE NA DZIAŁKĘ

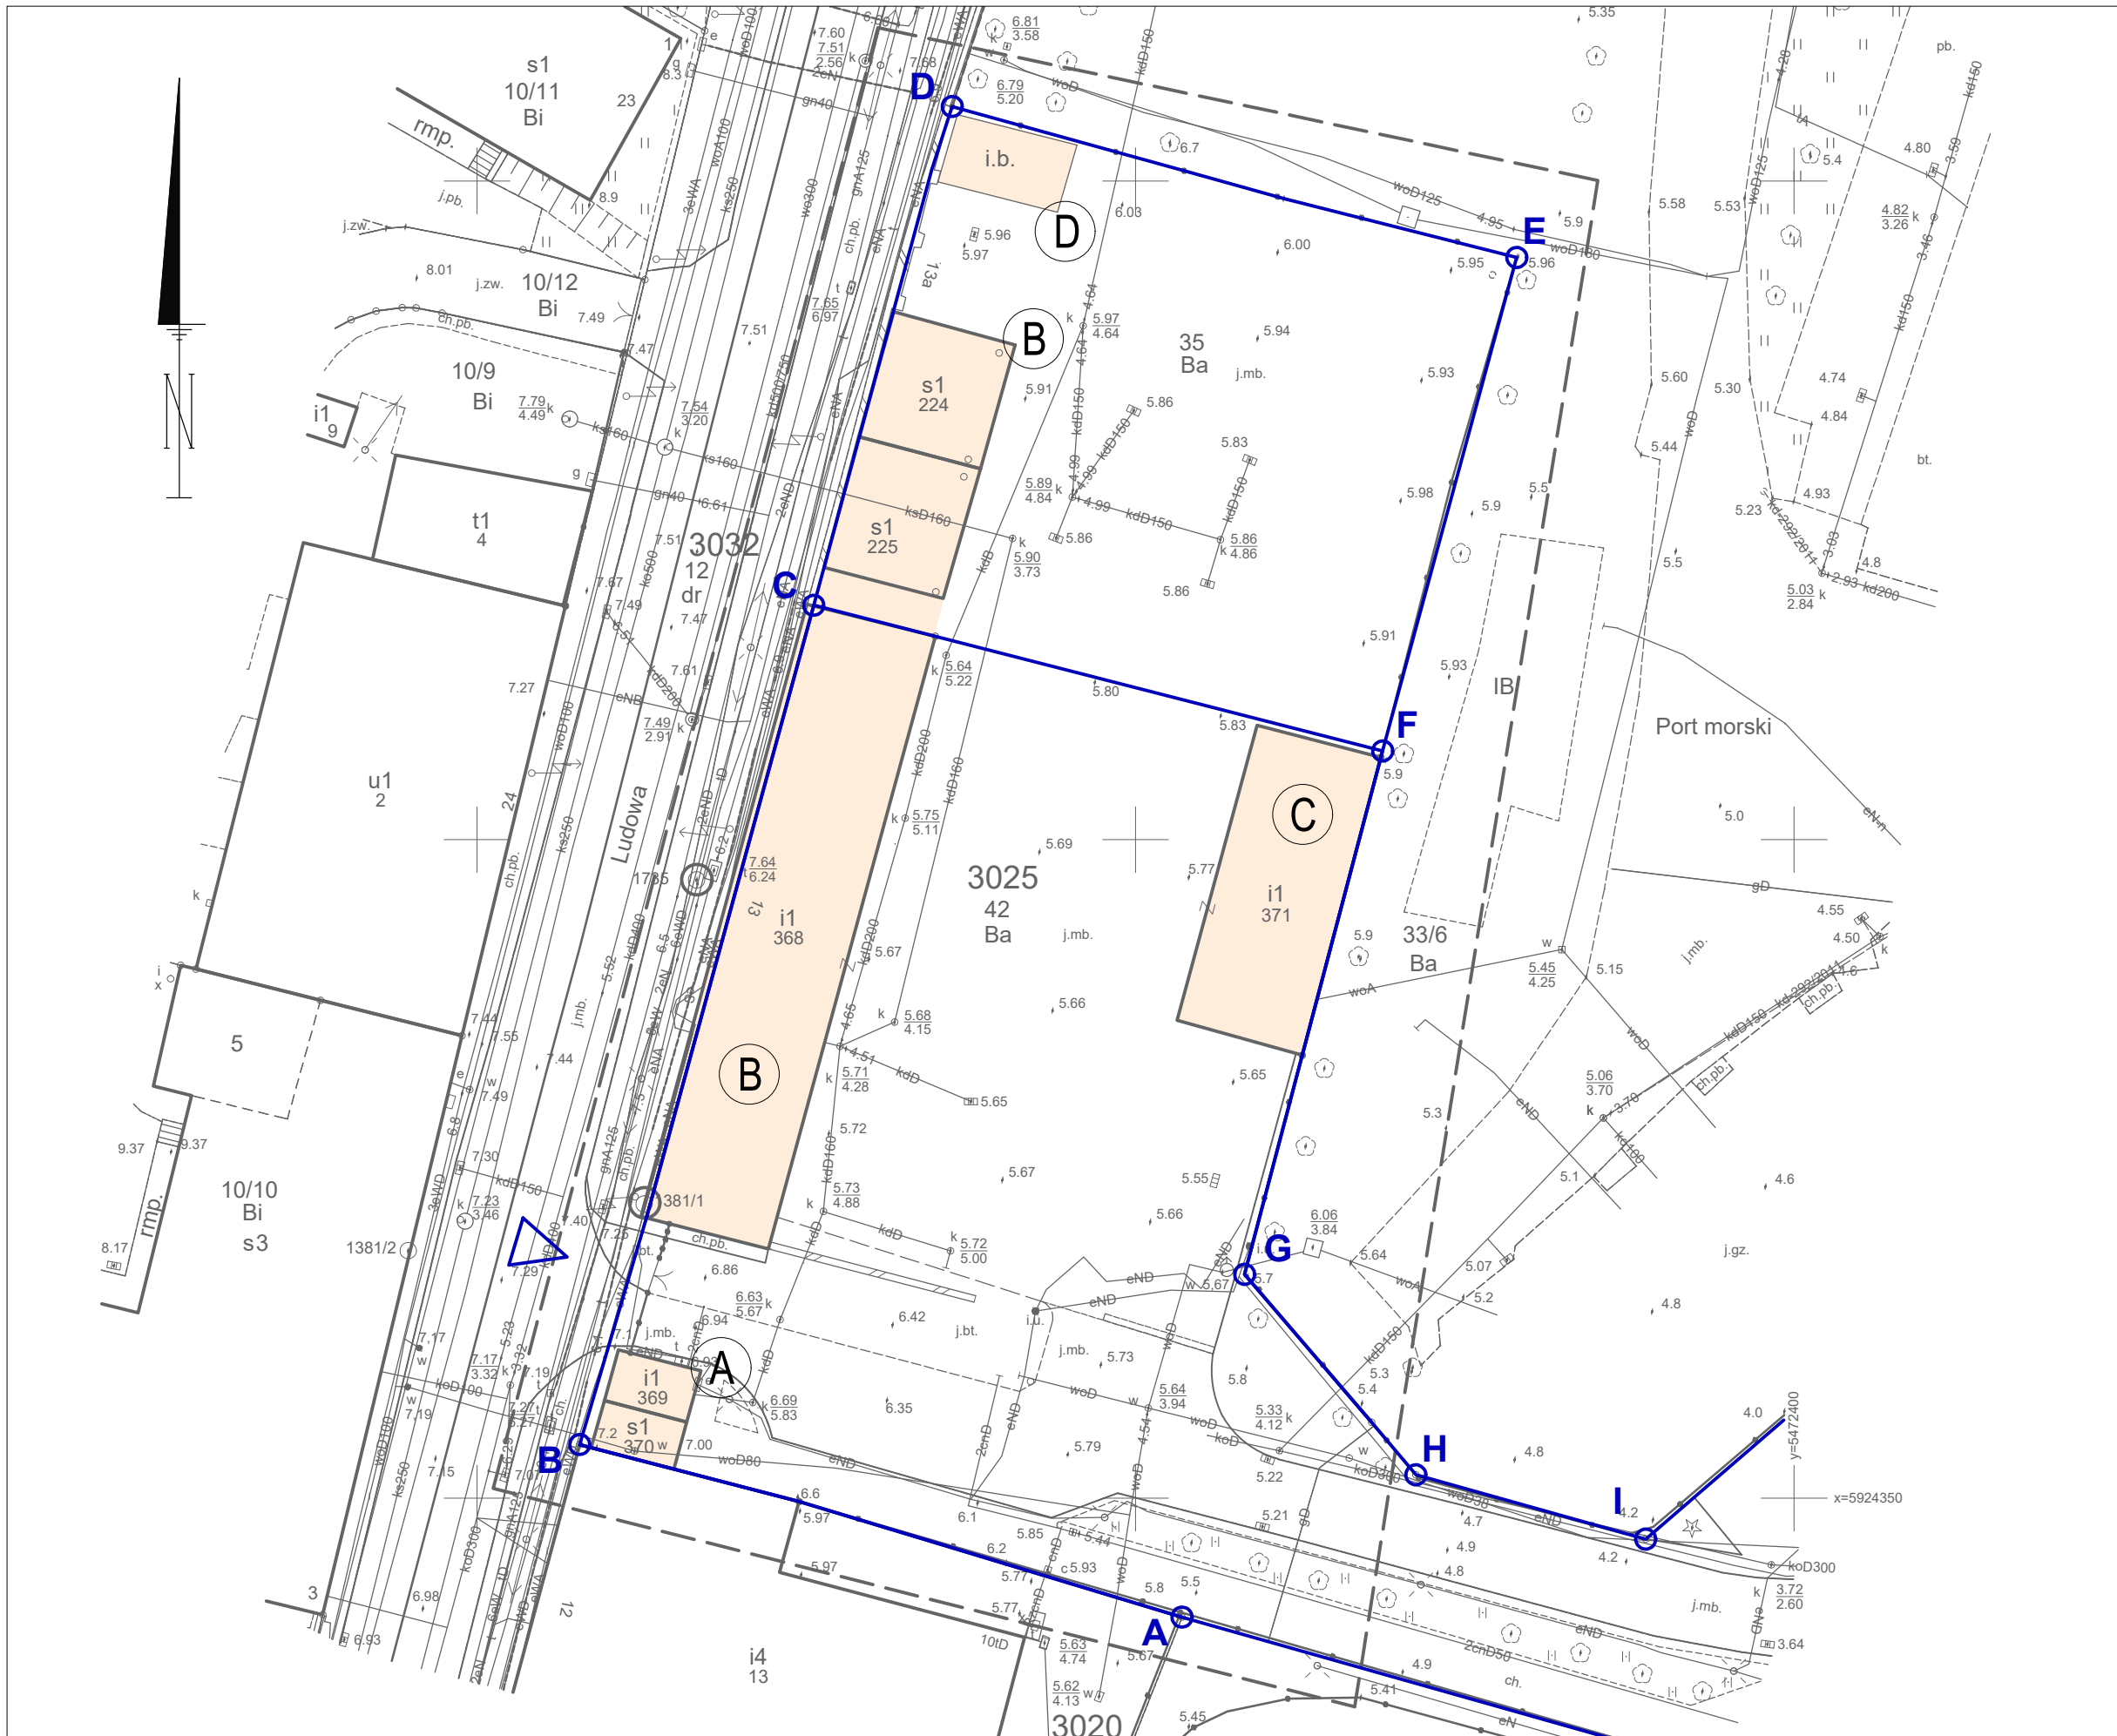

	NIWA - SZCZECIN, UL. ENERGETYKÓW 9 / 405 70-456 PROJEKTANT BRANŻOWY: AUTORSKA PRACOWNIA ARCHITEKTONICZNA PRO KAROL JURGA (APA "PRO" KAROL JURGA) UL. KOLLATAJA 2 72-100 GOLENIÓW UL. LANGIEWICZA 28 U2 70-263 SZCZECIN TEL. 606 355 706 NIP 856 173 62 86 REGON 320579073 E-MAIL: karol(at)japa-pro.pl Projekt chroniony prawem autorskim Kopiowanie i wykorzystywanie bez zgody pracowni zabronione.	A3 FORMAT RYSUNKU	FAZA	ASYSTENT PROJEKTANTA:	PODPIS:	PROJEKTANT:	PODPIS:	INWESTOR	TYTUŁ PROJEKTU	TECZKA	NR PROJ.	
			INWENTARYZACJA	stud.arch. MAJA BOGDAŃSKA		mgr inż.arch. KAROL JURGA upr. arch. b/06/ZPOIA/OKK/2008		GMINA MIASTO SZCZECIN PLAC ARMII KRAJOWEJ 1 70-456 SZCZECIN		INWENTARYZACJA ISTNIEJĄCYCH OBIEKTÓW KUBATUROWYCH	II	197
			DATA	ASYSTENT PROJEKTANTA:	PODPIS:	ASYSTENT PROJEKTANTA:	PODPIS:	ADRES INWESTYCJI		TYTUŁ RYSUNKU	SKALA	NR RYS.
	KWIECIEŃ 2020	stud.arch. KARENA BUCZEK		mgr inż.arch. AGNIESZKA JURGA		ul. Ludowa 13, 13a, 13b; dz. nr 35, 37/1, 42, gmina Szczecin, obręb Szczecin 3025, woj. zachodniopomorskie		PLAN SYTUACYJNY	1:500	ZT1		