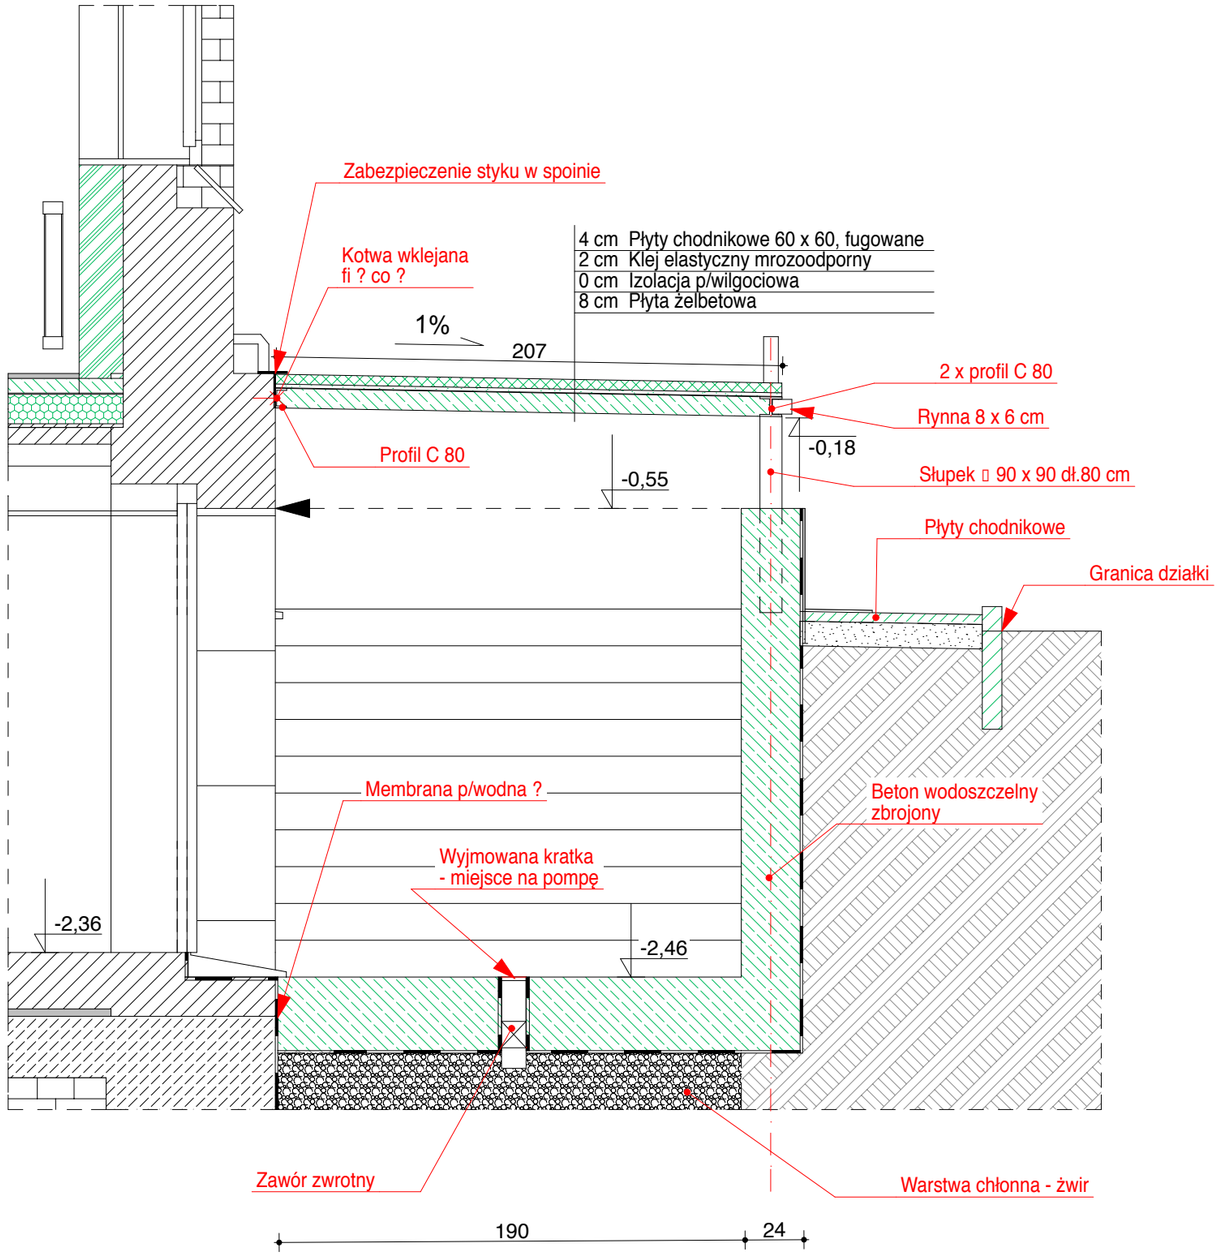

Przekrój przez zadaszenia wejścia do pom.nr -1.10
skala 1: 25