


ELEWACJA ZACHODNIA

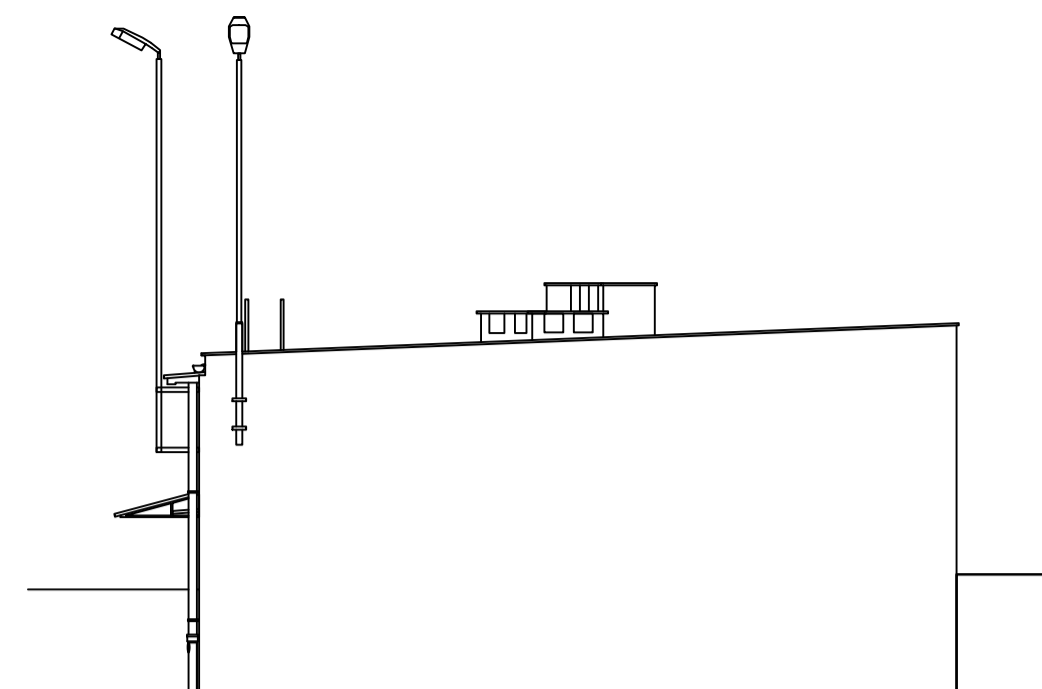

ELEWACJA PÓLNOCNA



BUDYNEK "B"

UWAGI:
Wszystkie wymiary wskazane w dokumentacji należy sprawdzić na miejscu budowy!


DANE CHARAKTERYSTYCZNE:

Nazwa	h min.	h max.	pow. u.	pow.
001 Pomieszczenie	h=342cm	h=342cm	12,28 m ²	12,28 m ²
002 Pomieszczenie	h=342cm	h=342cm	9,05 m ²	9,05 m ²
003 Przedsiobok	h=285cm	h=285cm	1,89 m ²	1,89 m ²
004 Toaleta	h=295cm	h=295cm	1,27 m ²	1,27 m ²
005 Natrysk	h=282cm	h=282cm	2,24 m ²	2,24 m ²
006 Przedsiobek	h=267cm	h=267cm	2,46 m ²	2,46 m ²
007 Toaleta	h=285cm	h=285cm	1,48 m ²	1,48 m ²
008 Pomieszczenie	h=284cm	h=284cm	13,89 m ²	13,89 m ²
009 Pomieszczenie	h=298cm	h=316cm	25,68 m ²	25,68 m ²
010 Pomieszczenie	h=272cm	h=272cm	2,19 m ²	2,19 m ²
011 Pomieszczenie	h=342cm	h=360cm	19,41 m ²	19,41 m ²
012 Pomieszczenie	h=400cm	h=434cm	69,18 m ²	69,18 m ²
013 Łazienka	h=251cm	h=251cm	2,48 m ²	2,48 m ²
014 Pomieszczenie	h=400cm	h=428cm	23,38 m ²	23,38 m ²
015 Pomieszczenie	h=230cm	h=230cm	8,02 m ²	8,02 m ²
016 Pomieszczenie	h=400cm	h=440cm	32,08 m ²	32,08 m ²
017 Pomieszczenie	h=400cm	h=430cm	32,51 m ²	32,51 m ²
018 Pomieszczenie	h=400cm	h=440cm	32,41 m ²	32,41 m ²
019 Pomieszczenie	h=400cm	h=440cm	66,26 m ²	66,26 m ²
020 Pomieszczenie	h=400cm	h=434cm	32,75 m ²	32,75 m ²
021 Pomieszczenie	h=181cm	h=192cm	1,67 m ²	1,67 m ²
022 Wiata/Zadaszenie	h=220cm	h=250cm	pow. zabud. 26,62 m ²	
023 Wiata/Zadaszenie	h=386cm	h=386cm	pow. zabud. 99,36 m ²	
024 Wiata/Zadaszenie	h=386cm	h=386cm	pow. zabud. 93,05 m ²	
suma:			390,89 m ²	390,89 m ²
suma:			1,67 m ²	1,67 m ²
021 Wiata/Zadaszenie	h=220cm	h=250cm	pow. zabud. 26,62 m ²	
022 Wiata/Zadaszenie	h=386cm	h=386cm	pow. zabud. 99,36 m ²	
023 Wiata/Zadaszenie	h=386cm	h=386cm	pow. zabud. 93,05 m ²	


Powierzchnia zabudowy budynku B wynosi 486,96 m².

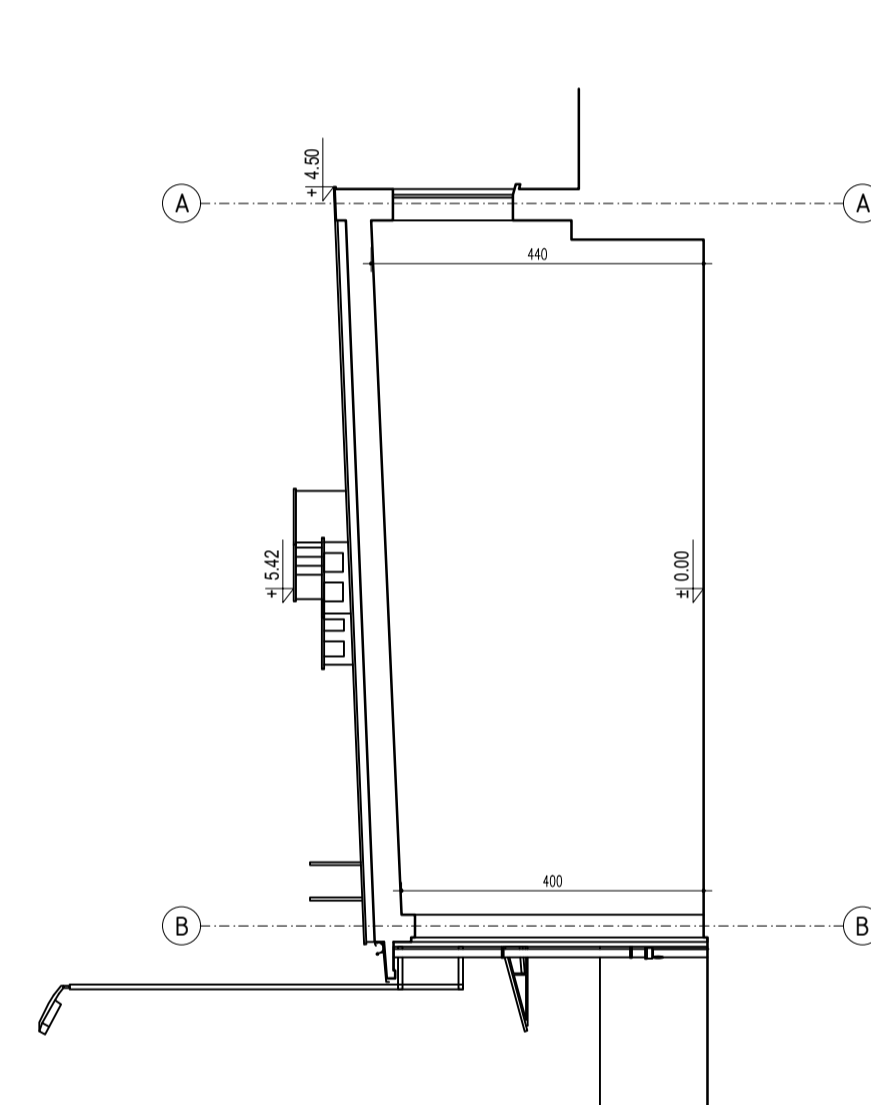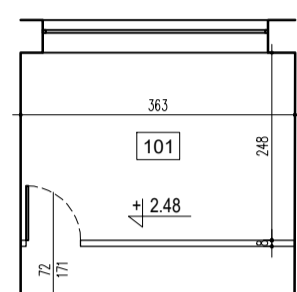


PRZEKRÓJ A-A

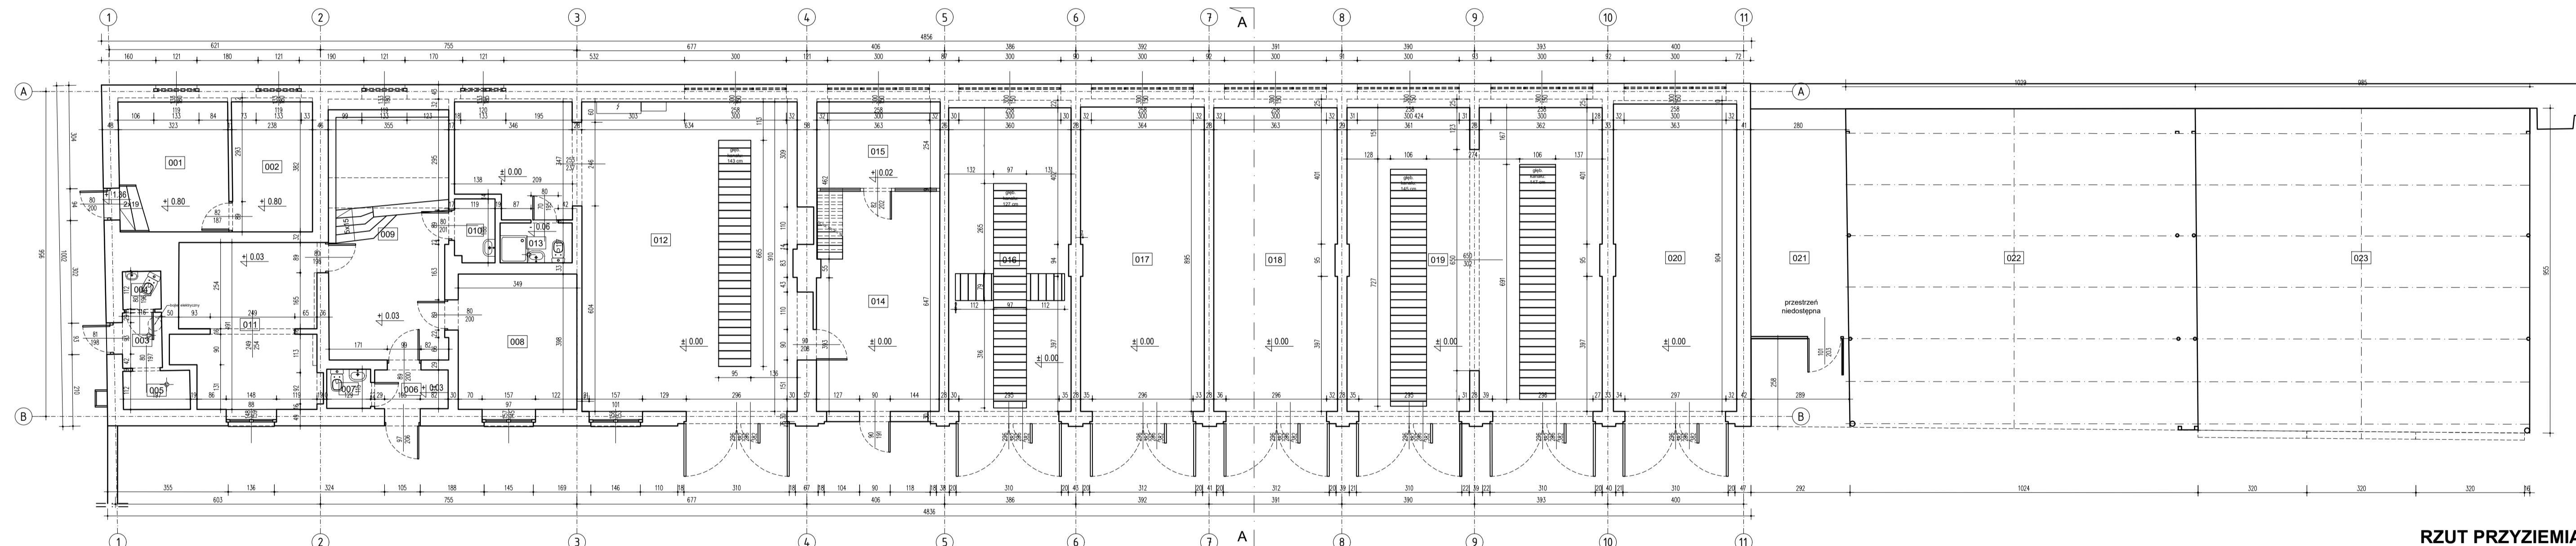

RZUT PRZYZIEMIA

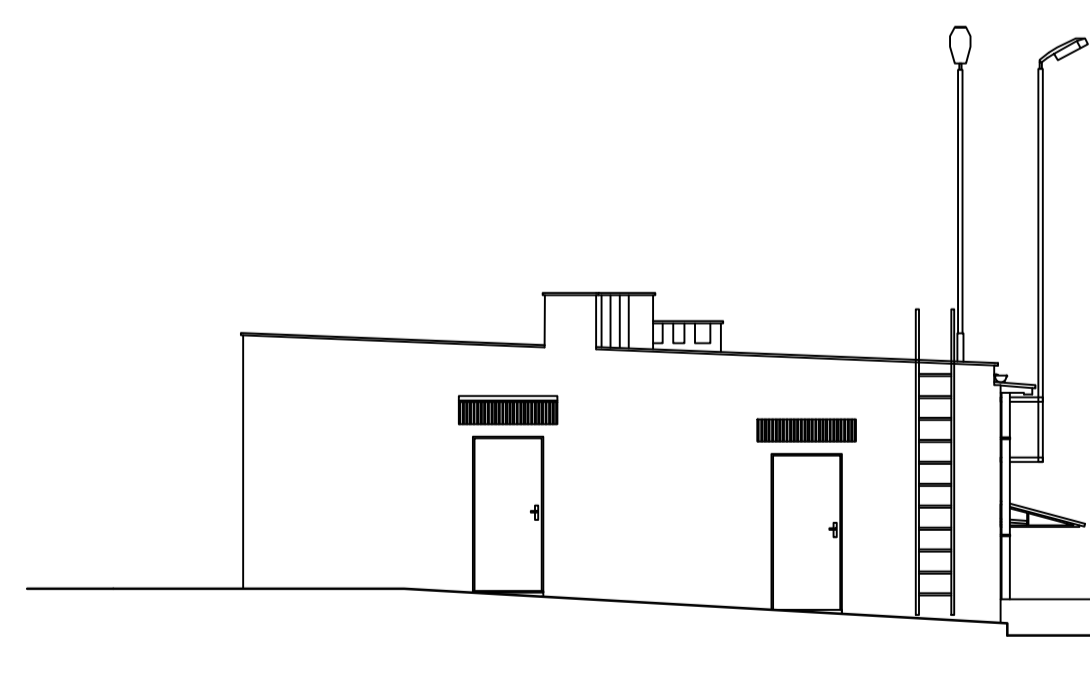

ELEWACJA POŁUDNIOWA

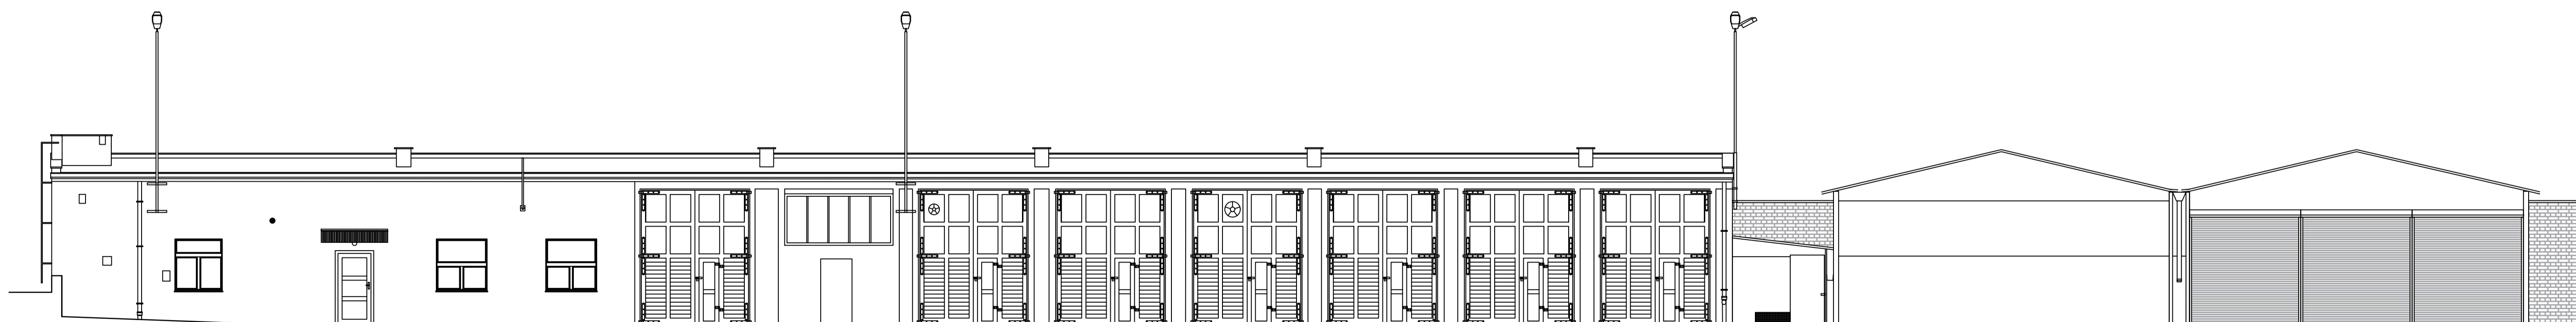

ELEWACJA WSCHODNIA